


MATRIZ:

MATRIZ DE ÁREAS				
ESPACIOS	ÁREA	DESCRIPCIÓN DE INTERVENCIÓN	MUEBLES	CANTIDAD
SUBDIRECTORA REGIONAL 1 CENTRO DE MEDIACIÓN	9.40 m ²	Cambio de espacio, unificación de piso, cambio de mobiliario	Escritorio	1
			Sillas	7
			Mesa redonda	1
			Archivador	1
SECRETARÍA	7.74 m ²	Cambio de mobiliario, unificación de piso, colocación de persianas	Escritorio 2 puestos	2
			Sillas	4
			Computadora	2
			Impresora	1
OFICINAS MEDIADORES	6.62 m ² - 6.47 m ² c/u	Diseño entero de interior de oficina y funcionamiento, cambio de espacio, creación de oficinas cerradas, cambio de mobiliario, cambio de piso, colocación de cortinas	Escritorio	1
			Sillas	3
			Archivadores	1
			Computadora	1
SALA DE MEDIACIÓN	12.94 m ²	Cambio de mobiliario, unificación de piso, colocación de persianas	Mesa rectangular	1
ARCHIVADOR	1.66 m ²	Creación de bodega para almacenamiento de archivos	Mueble archivador	1

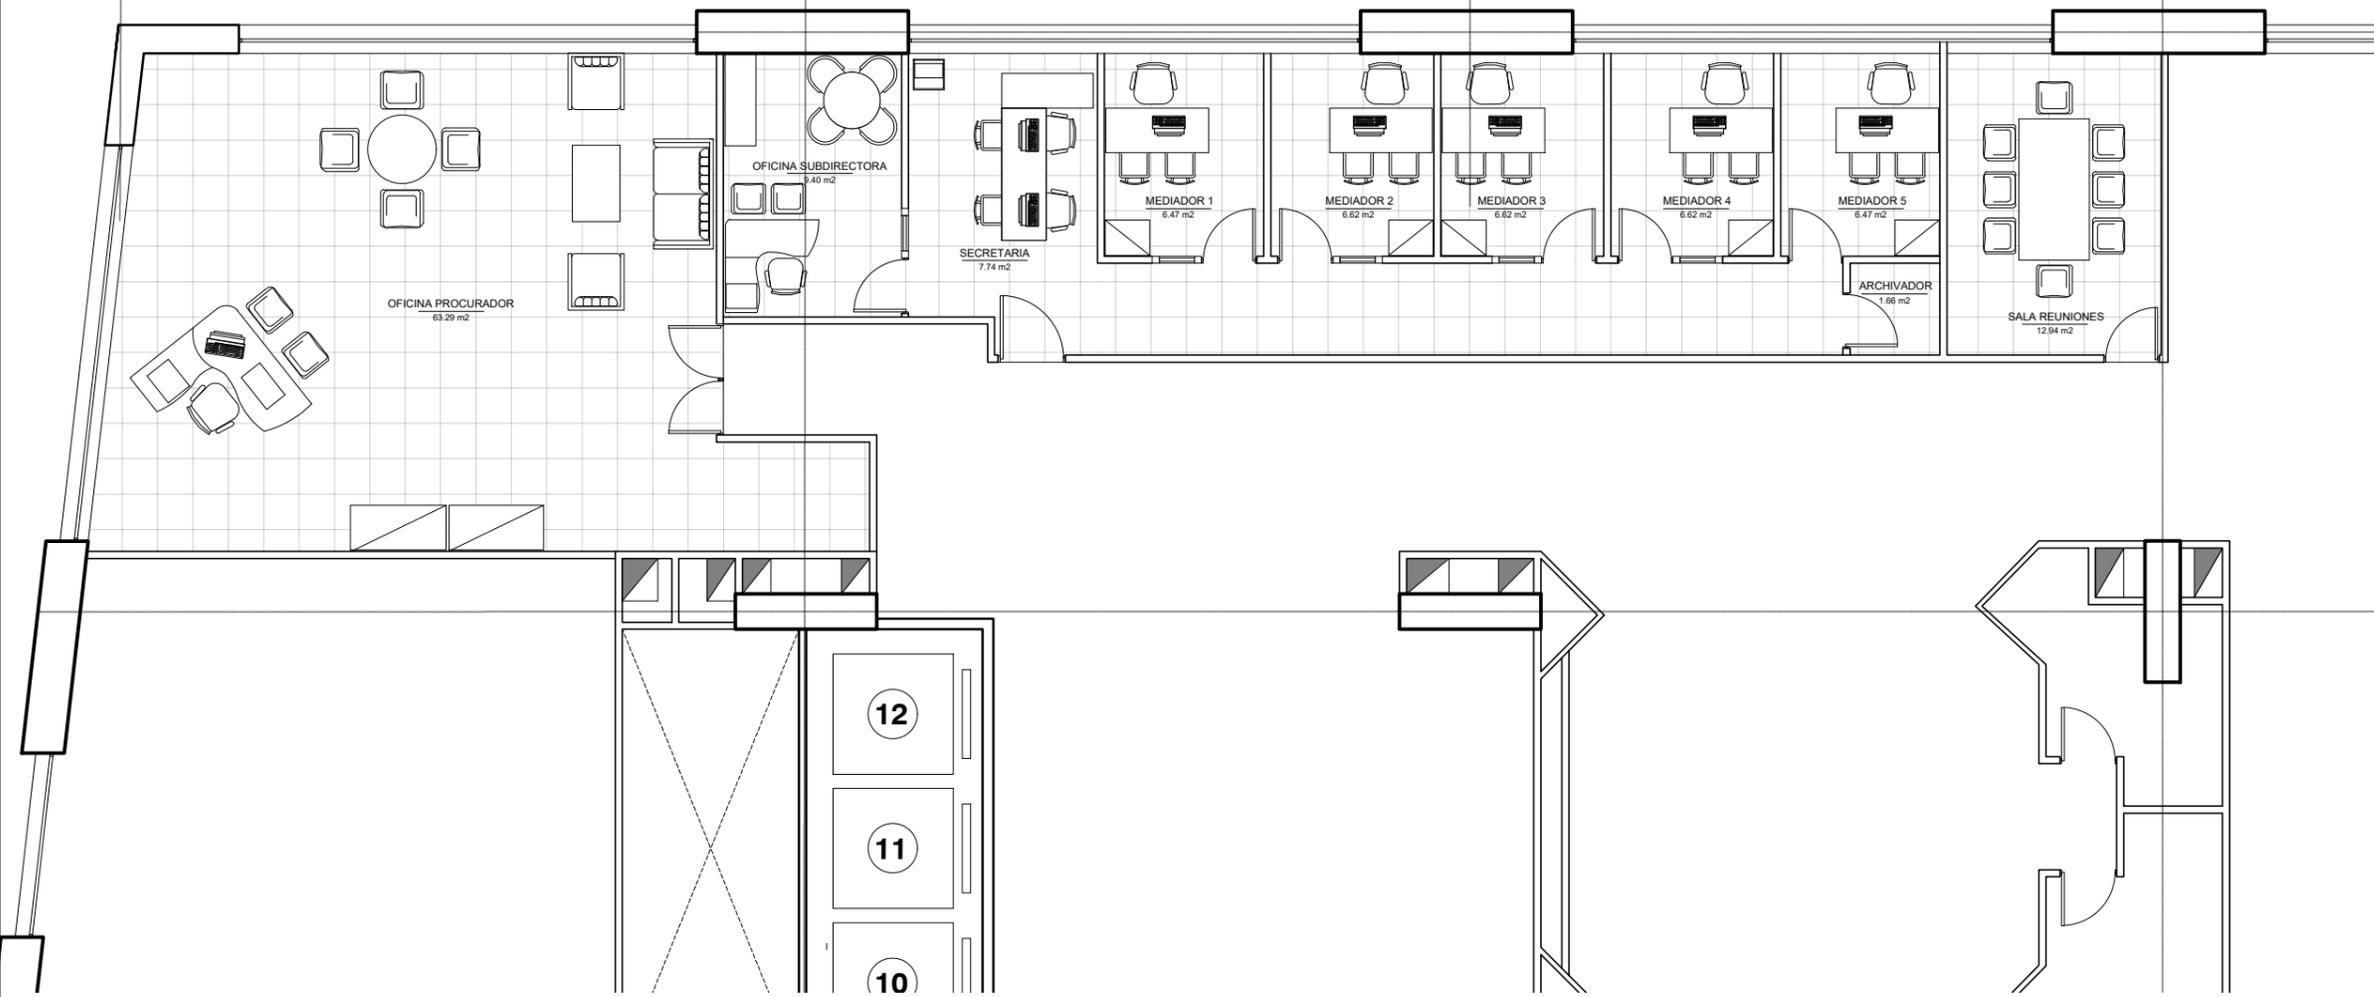

**PROYECTO DE REMODELACIÓN
"PROCURADURIA GUAYAQUIL"**
PROYECTO ARQUITECTÓNICO

CLIENTE: PROCURADURIA DE MEDIACIÓN
PROFESIONAL RESPONSABLE: ARQ. GIOVANNY BRITO

NUMERO DE PREDIO: ESCALA: 1:100 LÁMINA: A
CLAVE CATASTRAL: FECHA: Inicio: 19-jul-2023 Fin: 24-jul-2023
SELLOS MUNICIPALES:

Esc. 1:100